

- 20kV maakaapelointi
- 20kV päällystetty ilmajohto
- 20/0,4kV puistomuuntamon rakentaminen
- 20/0,4kV pylväsmuuntamon rakentaminen
- 20kV erotin
- 0,4kV maakaapelointi (runko)
- 0,4kV ilmajohto
- 0,4kV liittymiskaapelointi
- 0,4kV jakokaapin asentaminen
- Valokuitu ilma
- - - Valokuitu maa
- Pylväsvarokeytkin
- Olemassa oleva 20/0,4kV pylväsmuuntamo
- Olemassa oleva 20kV ilmajohto
- Olemassa oleva 110kV ilmajohto
- Olemassa oleva 0,4kV maa/talokaapeli



E1297 Nokiajo
Pylväserotinasema
käsi­käyt­ttöinen
Piiska

E1294 Laavantie
Pylväserotinasema
käsi­käyt­ttöinen
Piiska

11318 Liakka
PU 200/1000kVA
Kaukokäyt­ttöinen
4+1
Vikaindikoiti


11314 Keinänen
PU 100/630kVA
Käsi­käyt­ttöinen
2+1

E1296 Keinänen
Pylväserotinasema
käsi­käyt­ttöinen
Piiska

11316 Heinijänkkä
30kVA
Pylväsmuuntamo
II-pylv

| | |
|--|--------------------------|
| Tomionlaakson Sähkö Oy | Karttalehti Tornio_3_raj |
| Liakka-Pohjukka 20/0,4kV yleissuunnitelma 1/2 A3 7.12.2020 | Mittakaava 1:6000 |
| | 22-09-2020 10:32 |
| | Despro Oy |



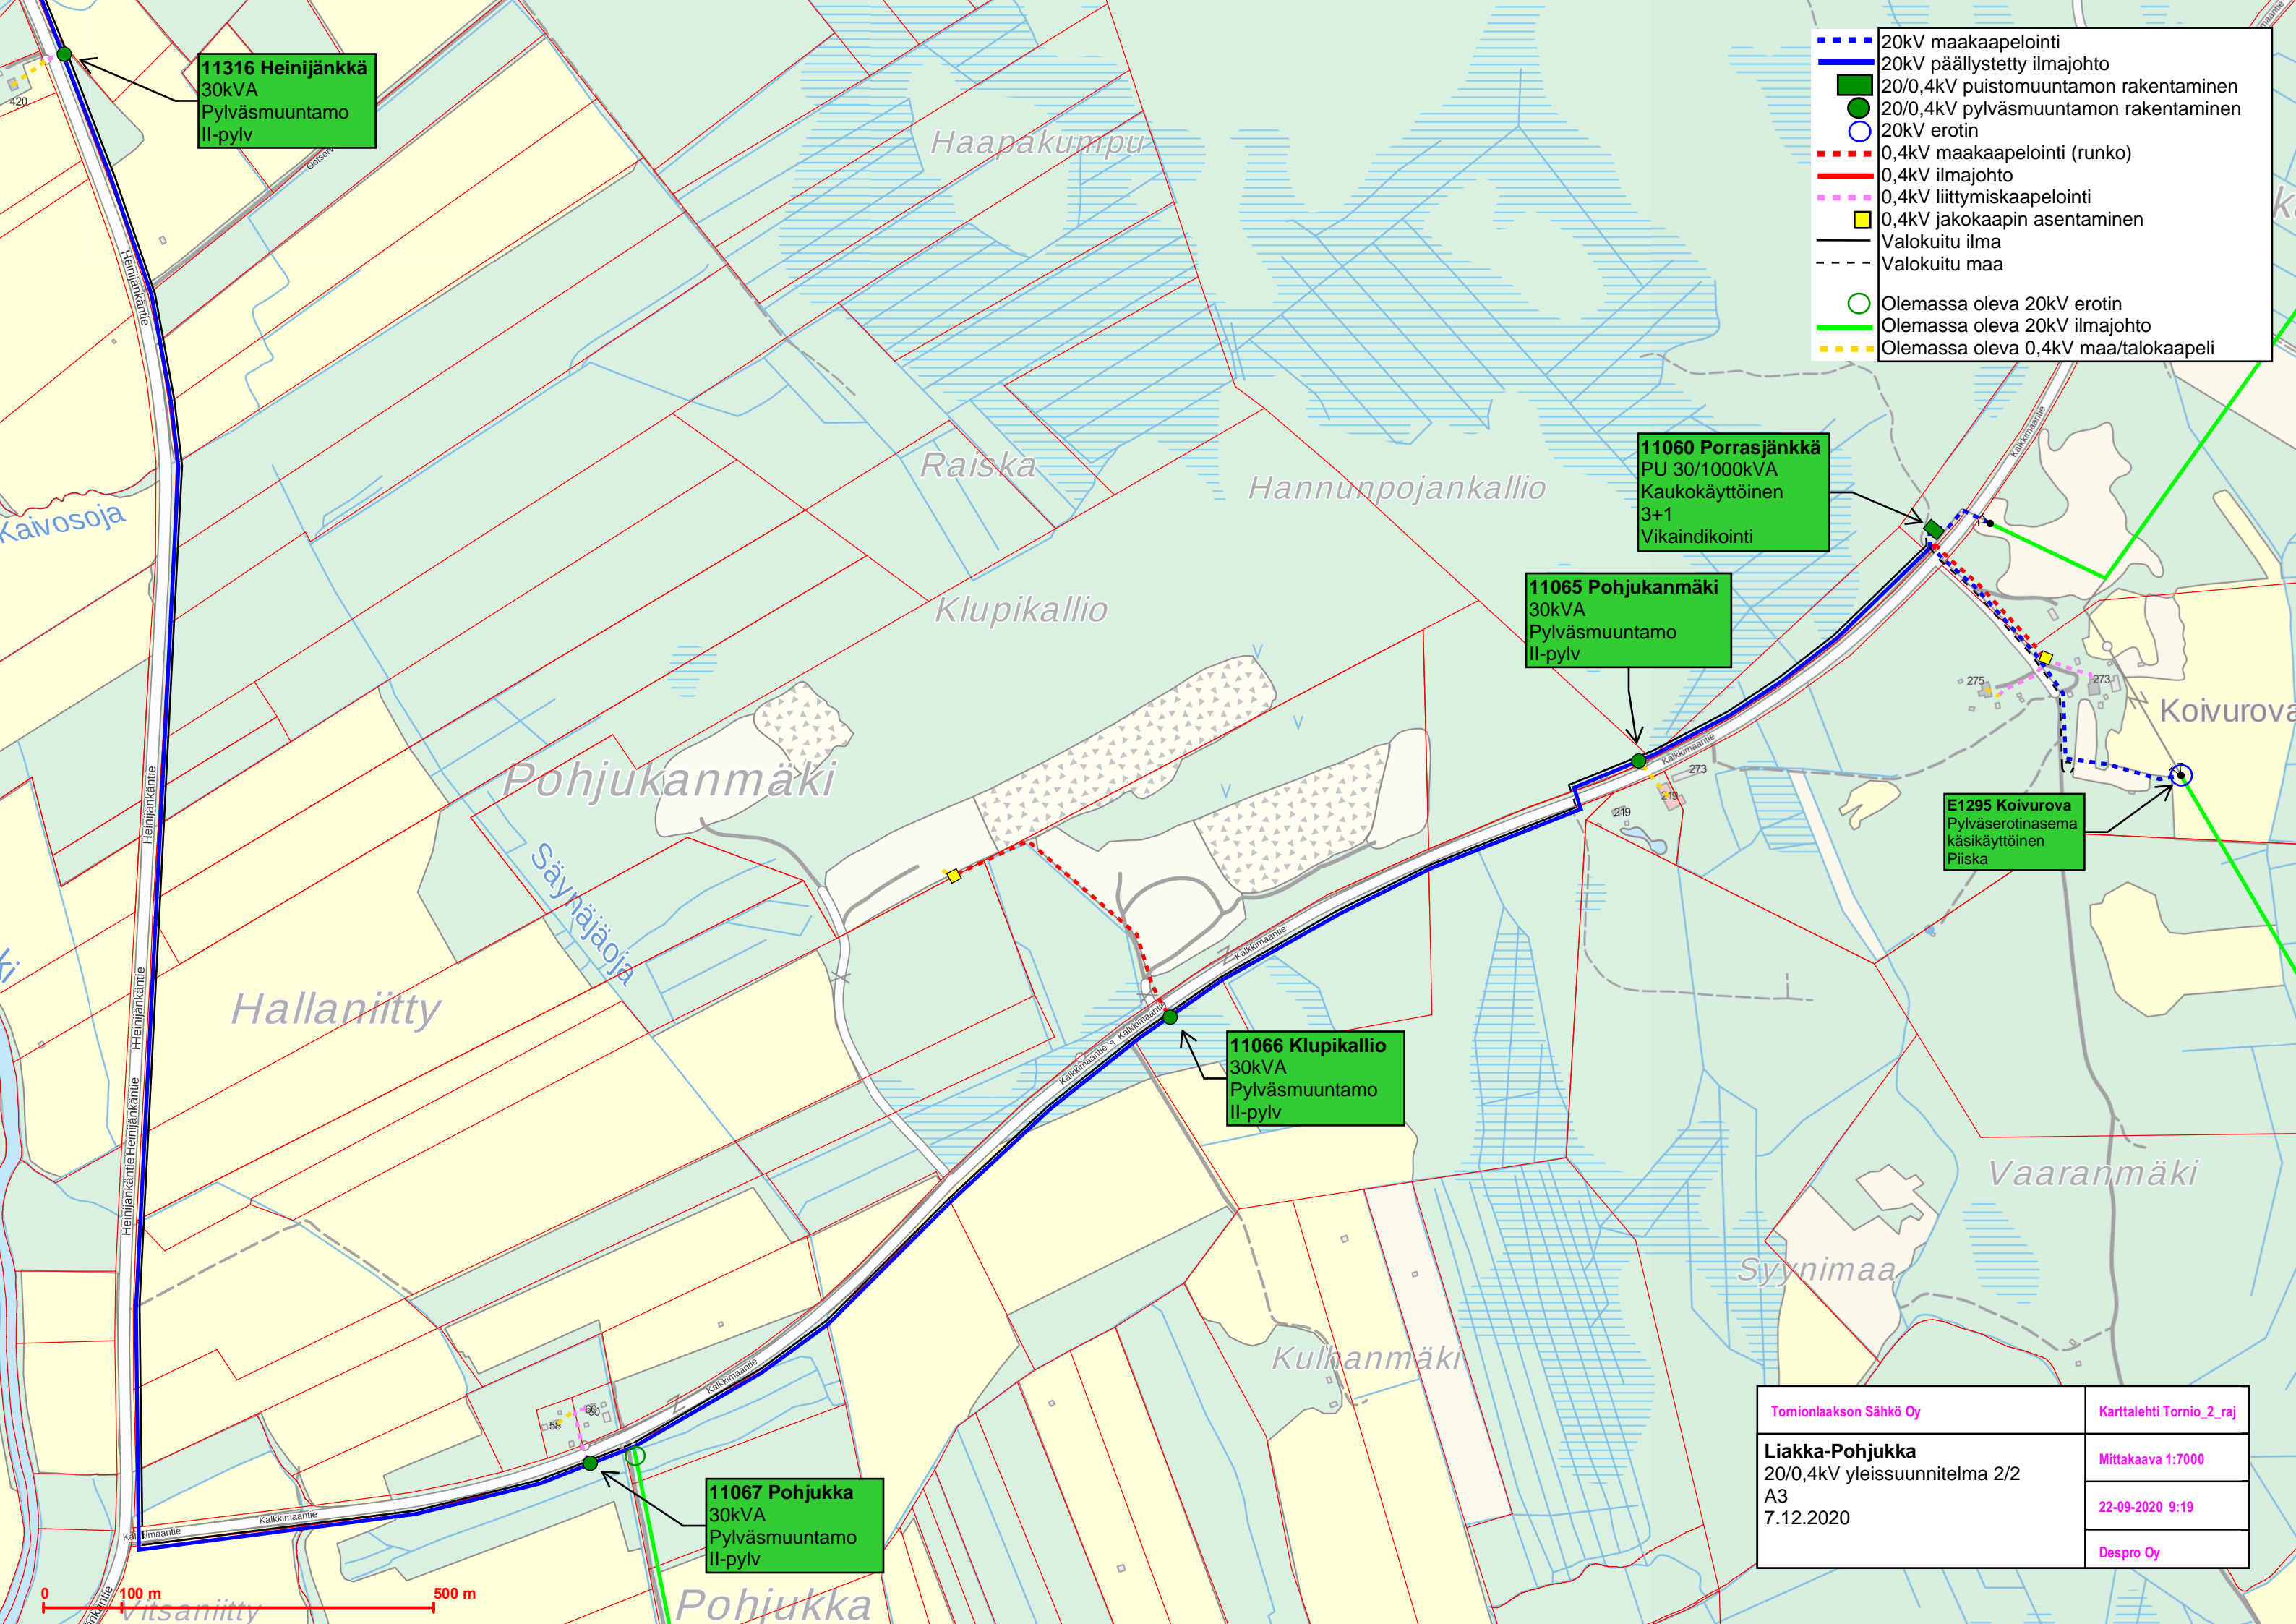

11316 Heiniänkää
30kVA
Pylväsmuuntamo
II-pylv

11060 Porrasjätkä
PU 30/1000kVA
Kaukokäyttöinen
3+1
Vikaindikointi

11065 Pohjukanmäki
30kVA
Pylväsmuuntamo
II-pylv

E1295 Koivurova
Pylväserotinasema
käsi käyttöinen
Piiska

11066 Klupikallio
30kVA
Pylväsmuuntamo
II-pylv

11067 Pohjukka
30kVA
Pylväsmuuntamo
II-pylv

- 20kV maakaapelointi
- 20kV päällystetty ilmajohto
- 20/0,4kV puistomuuntamon rakentaminen
- 20/0,4kV pylväsmuuntamon rakentaminen
- 20kV erotin
- - - 0,4kV maakaapelointi (runko)
- 0,4kV ilmajohto
- 0,4kV liittymiskaapelointi
- 0,4kV jakokaapin asentaminen
- Valokuitu ilma
- - - Valokuitu maa
- Olemassa oleva 20kV erotin
- Olemassa oleva 20kV ilmajohto
- Olemassa oleva 0,4kV maa/talokaapeli

| | |
|--|---|
| Tomionlaakson Sähkö Oy | Karttalehti Tornio_2_raj |
| Liakka-Pohjukka 20/0,4kV yleissuunnitelma 2/2 A3 7.12.2020 | Mittakaava 1:7000 22-09-2020 9:19 Despro Oy |

