

- 20kV maakaapelointi
- 20kV päällystetty ilmajohto
- 20/0,4kV puistomuuntamon rakentaminen
- 20/0,4kV pylväsmuuntamon rakentaminen
- 20kV erotin
- 0,4kV maakaapelointi (runko)
- 0,4kV ilmajohto
- 0,4kV liittymiskaapelointi
- 0,4kV jakokaapin asentaminen
- Valokuitu ilma
- Valokuitu maa
- Pylväsvarokeytin
- Olemassa oleva 20/0,4kV pylväsmuuntamo
- Olemassa oleva 20kV ilmajohto
- Olemassa oleva 110kV ilmajohto
- Olemassa oleva 0,4kV maa/talokaapeli



**E1294 Laavantie**  
Pylväserotinasema  
käsi­käyt­to­inen  
Piiska

**E1297 Nokijajo**  
Pylväserotinasema  
käsi­käyt­to­inen  
Piiska

**11318 Liakka**  
PU 200/1000kVA  
Kaukokäyt­to­inen  
4+1  
Vikaindikoiti

**11314 Keinänen**  
PU 100/630kVA  
Käsi­käyt­to­inen  
2+1

**E1296 Keinänen**  
Pylväserotinasema  
käsi­käyt­to­inen  
Piiska


851-410-89-0 Junes  
Raija Liisa Junes-Krapfi  
Anna-Kreetta Kilpi  
Leena Marianne Junes-Leinonen


851-410-89-0 Junes  
Raija Liisa Junes-Krapfi  
Anna-Kreetta Kilpi  
Leena Marianne Junes-Leinonen

851-410-89-0 Junes  
Raija Liisa Junes-Krapfi  
Anna-Kreetta Kilpi  
Leena Marianne Junes-Leinonen

**11316 Heinijänkä**  
30kVA  
Pylväsmuuntamo  
II-pylv

Tomionlaakson Sähkö Oy	Karttalehti Tornio_3_raj
<b>Liakka-Pohjukka</b>	Mittakaava 1:6000
20/0,4kV yleissuunnitelma 1/2	22-09-2020 10:32
A3	Despro Oy
24.3.2021	

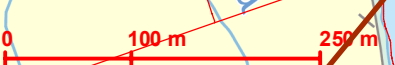

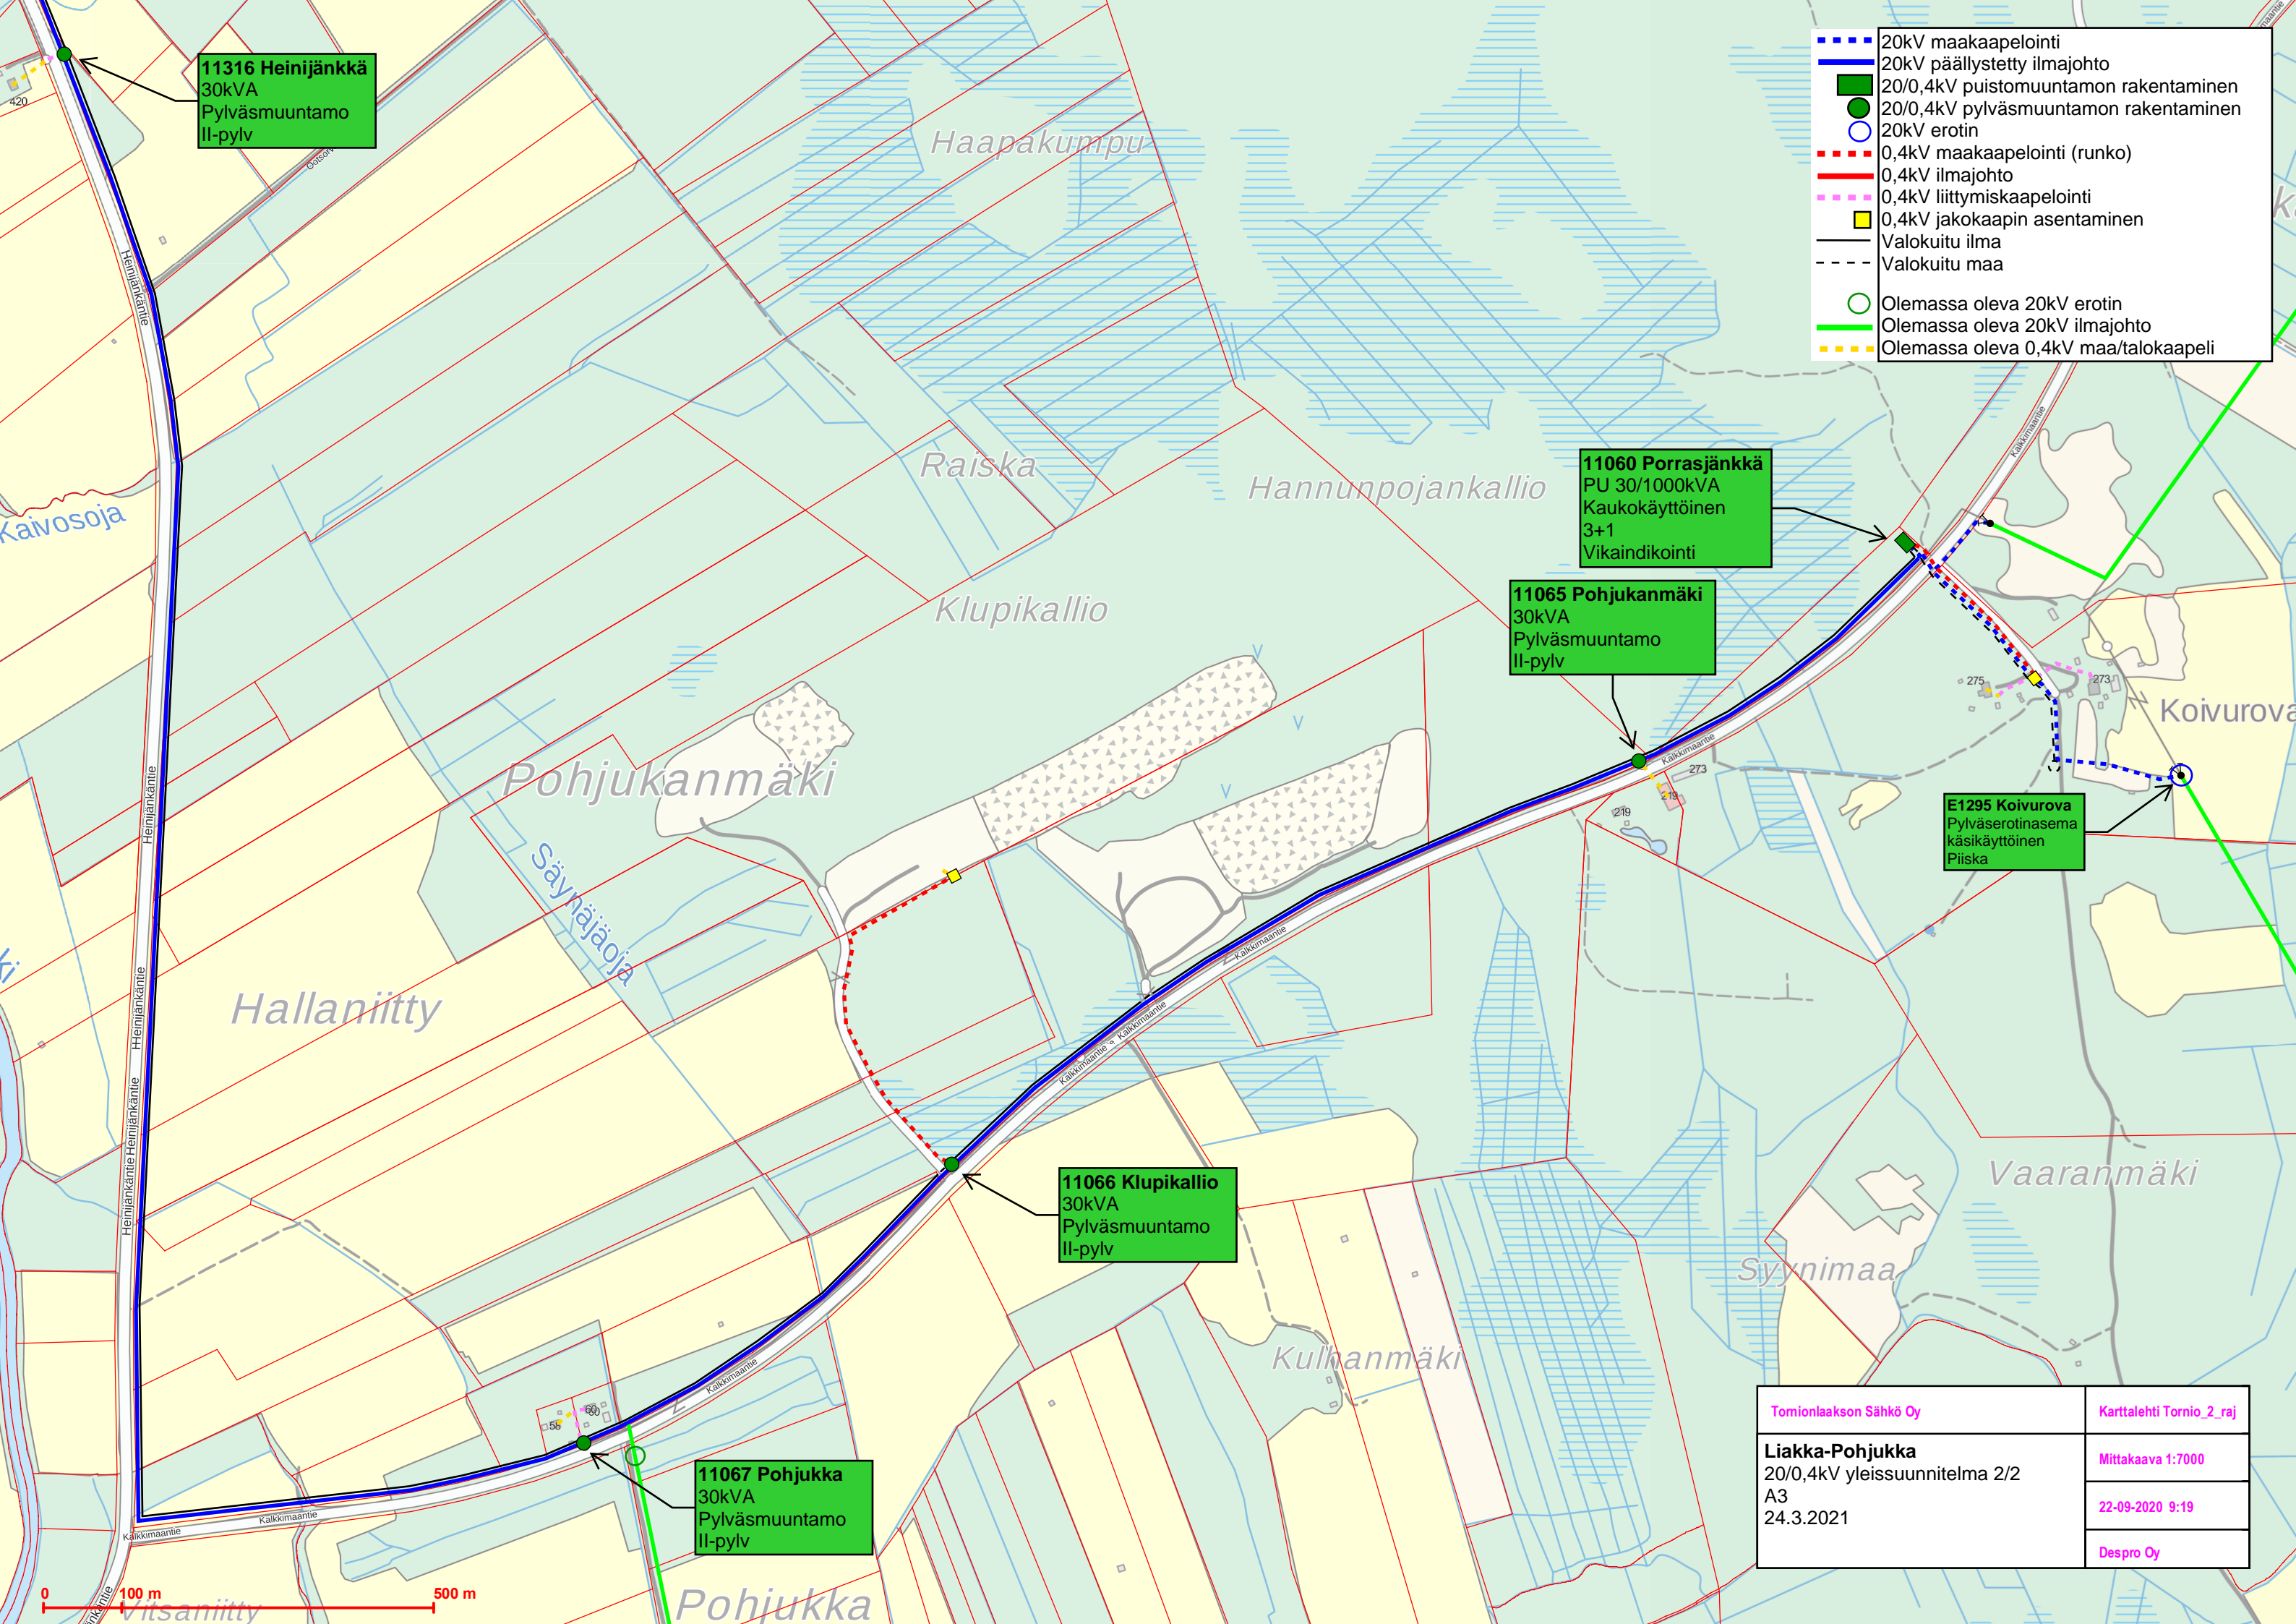

**11316 Heinijänkä**  
30kVA  
Pylväsmuuntamo  
II-pylv

**11060 Porrasjätkä**  
PU 30/1000kVA  
Kaukokäyttöinen  
3+1  
Vikaindikointi

**11065 Pohjukanmäki**  
30kVA  
Pylväsmuuntamo  
II-pylv

**E1295 Koivurova**  
Pylväserotinasema  
käsi käyttöinen  
Piiska

**11066 Klupikallio**  
30kVA  
Pylväsmuuntamo  
II-pylv

**11067 Pohjukka**  
30kVA  
Pylväsmuuntamo  
II-pylv

- 20kV maakaapelointi
- 20kV päällystetty ilmajohto
- 20/0,4kV puistomuuntamon rakentaminen
- 20/0,4kV pylväsmuuntamon rakentaminen
- 20kV erotin
- - - 0,4kV maakaapelointi (runko)
- 0,4kV ilmajohto
- - - 0,4kV liittymiskaapelointi
- 0,4kV jakokaapin asentaminen
- Valokuitu ilma
- - - Valokuitu maa
- Olemassa oleva 20kV erotin
- Olemassa oleva 20kV ilmajohto
- Olemassa oleva 0,4kV maa/talokaapeli

0 100 m 500 m

Tomionlaakson Sähkö Oy	Karttalehti Tornio_2_raj
<b>Liakka-Pohjukka</b> 20/0,4kV yleissuunnitelma 2/2 A3 24.3.2021	Mittakaava 1:7000 22-09-2020 9:19 Despro Oy