


Saarenpaank_ml

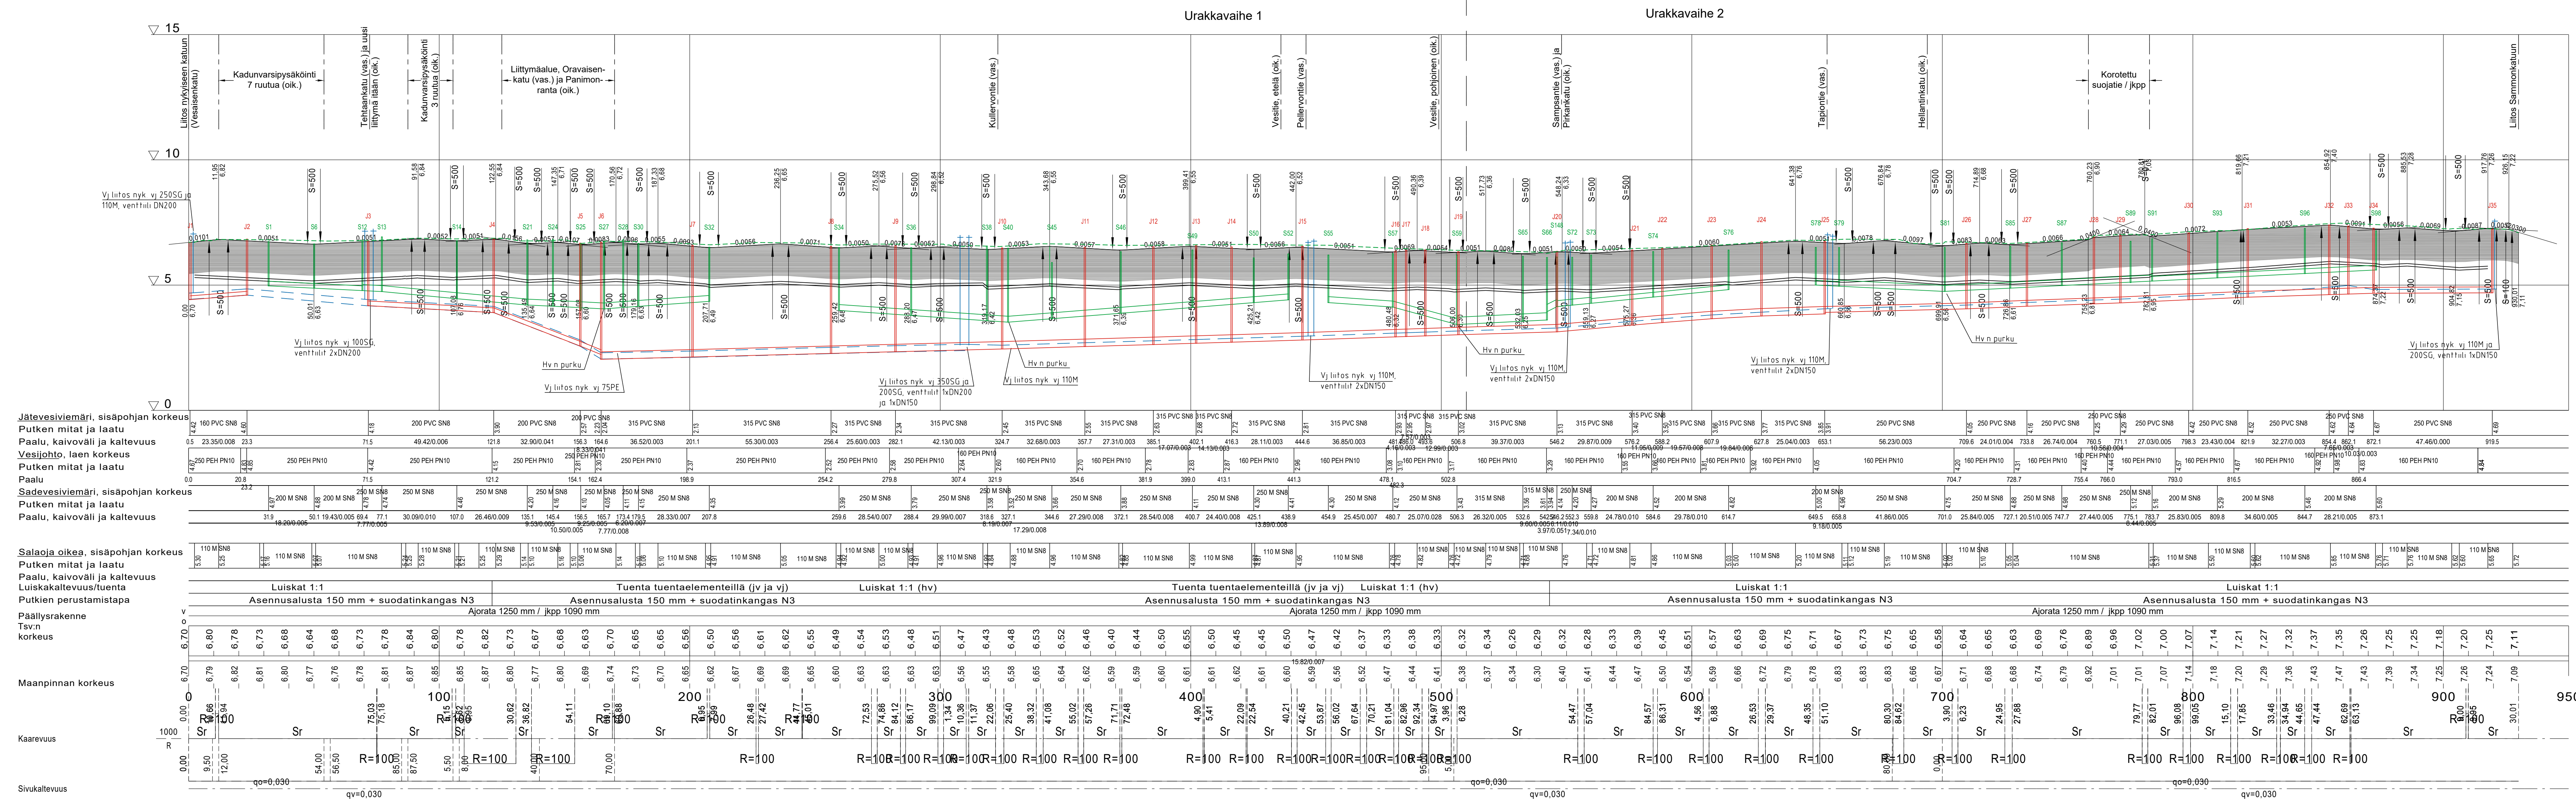

Koordinaattijärjestelmä ETRS-GK24 ja korkeusjärjestelmä N2000

Rakennuskohde Tornion kaupunki Saarenpäänkadun, Sammonkadun ja Pellervontien saneeraus TORNIO	Piirustuksen sisältö Katusuunnitelma Pituusleikkaus, Saarenpäänkatu 1:1000/1:100	Mittakaavat
FCG Suunnittelu ja teknikka Oy Elektronikantie 6, 90500 Oulu Puh. 0104090 www.fcg.fi	Suunnitteluala, työnumero ja piirustuksen numero TKA P41832 K1419/7	Muutos
Päiväys 11.2.2021 Pääsuunn. J.-P. Ruonaniemi Hyv. J.Sillanpää	Tiedosto	
	Suunn./Piirt. K.Kreus Tarkastaja J.Sillanpää Yhteyshenkilö J.P. Ruonaniemi	A S